


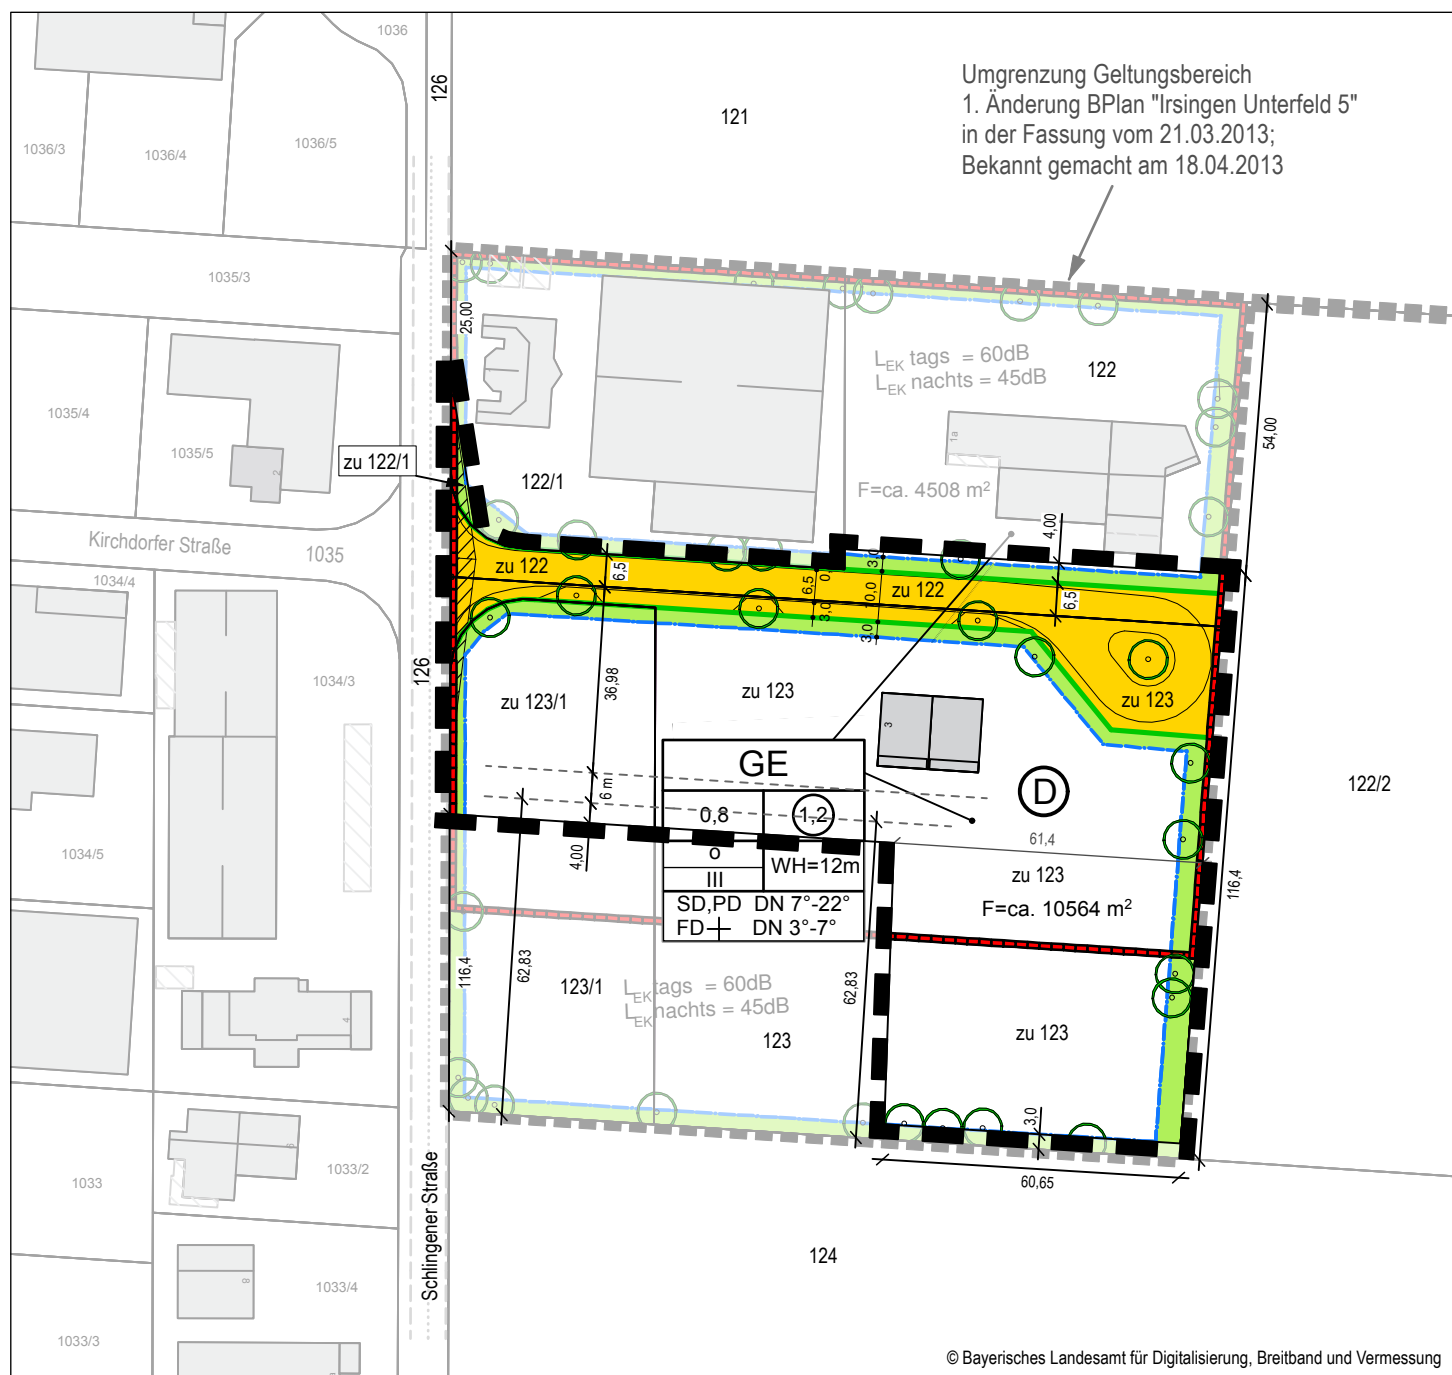

© Bayerisches Landesamt für Digitalisierung, Breitband und Vermessung

Marktgemeinde Türkheim

2. Änderung Bebauungsplan "Irsingen Unterfeld 5"

(im Bereich der Teilflächen (= TF) der Grundstücke 122 (TF), 122/1 (TF), 123 (TF) und 123/1 (TF), jeweils der Gemarkung Irsingen)

Abgrenzung / Umgrenzung des räumlichen Geltungsbereiches

Anlage zur Bekanntmachung des Aufstellungsbeschlusses gemäß § 2 Abs. 1 Satz 2 Baugesetzbuch (BauGB) sowie zur Durchführung der Beteiligung der Öffentlichkeit gemäß § 13 Abs. 2 Satz 1 Nr. 2 BauGB i.V.m. § 3 Abs. 2 BauGB



Datum: 17.09.2026

Maßstab: 1 : 1.500

Fläche: ca. 1,188 ha

eberle.PLAN

Bauleitplanung, Städtebau, Umweltplanung



Frundsbergstraße 18
87719 Mindelheim

fon 08261-70882 63
fax 08261-70882 64

info@eberle-plan.de
www.eberle-plan.de